


COUPE DE PRINCIPE

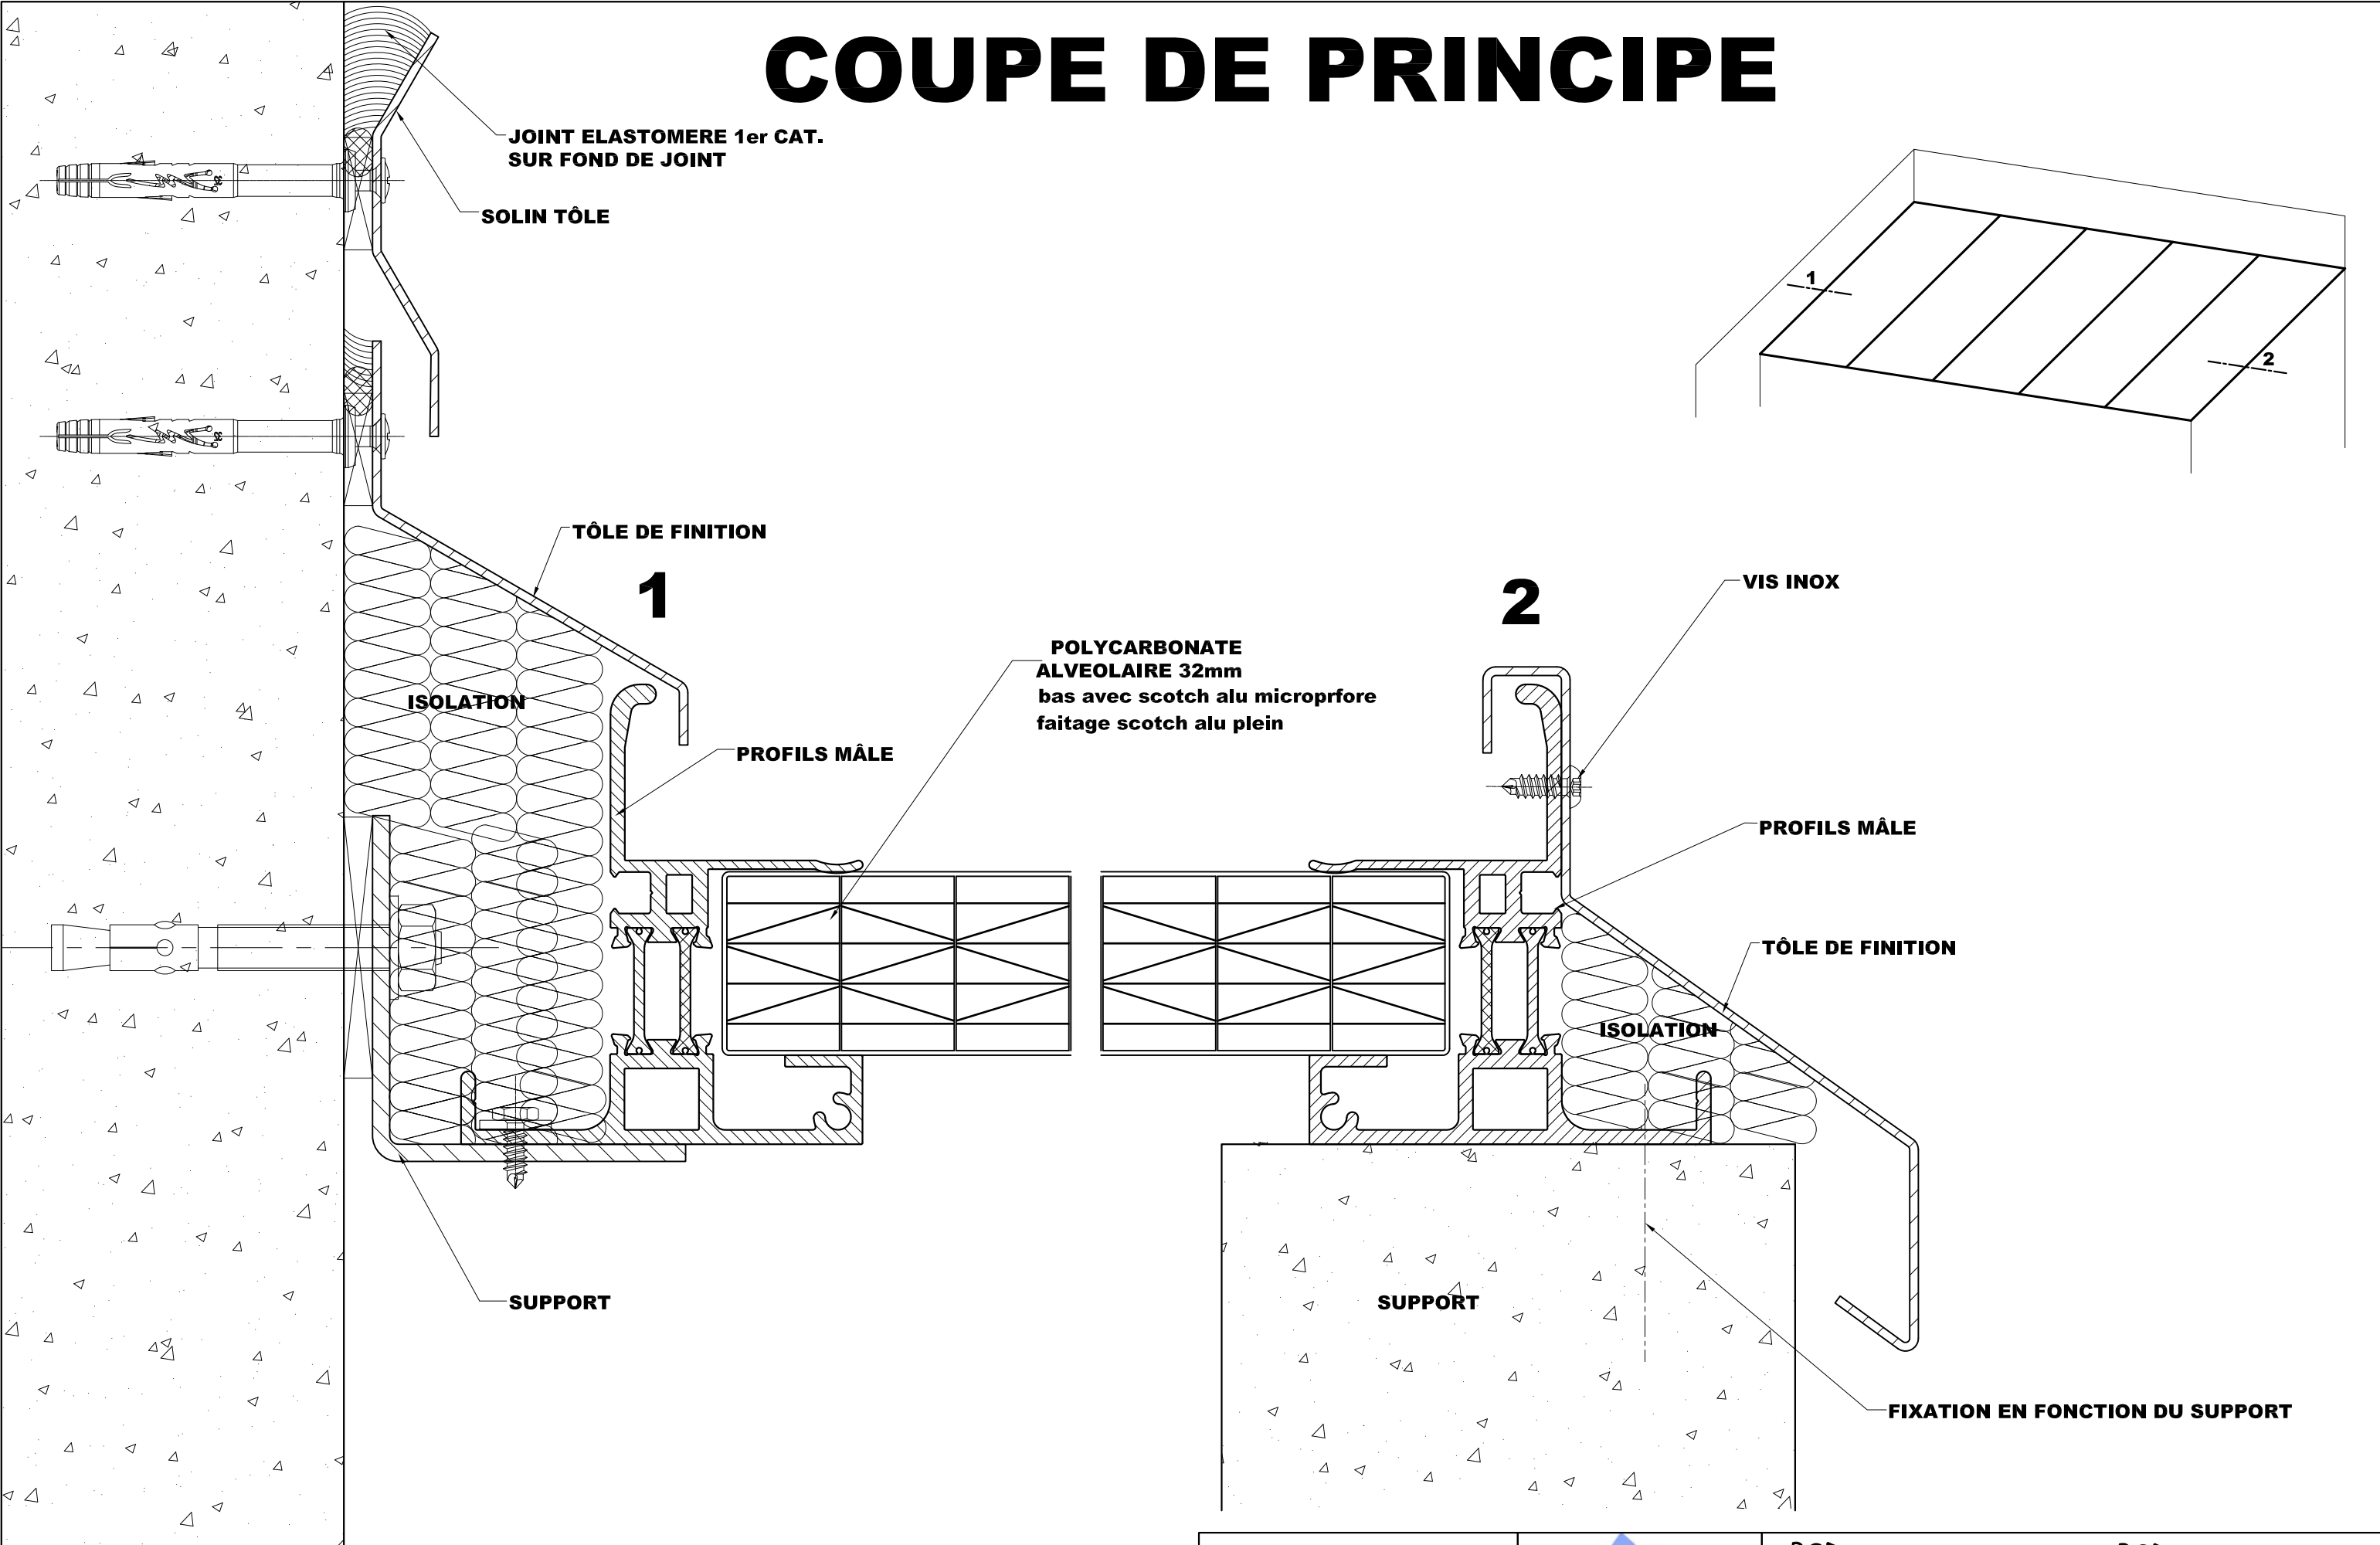

**JOINT ELASTOMERE 1er CAT.
SUR FOND DE JOINT**

SOLIN TÔLE

TÔLE DE FINITION

1

ISOLATION

PROFILS MÂLE

**POLYCARBONATE
ALVEOLAIRE 32mm
bas avec scotch alu microprfore
faitage scotch alu plein**

2

VIS INOX

PROFILS MÂLE

TÔLE DE FINITION

ISOLATION

SUPPORT

SUPPORT

FIXATION EN FONCTION DU SUPPORT

POLITRAM 32 RPTH

RIVES



**PSD
ILE-DE-France**

Tel : 01.34.02.30.00
FAX : 01.34.02.30.10

infos@psd-plastiques.com

**PSD
RHONE-ALPES**

Tel : 04.74.60.17.35
FAX : 04.74.60.17.48